






KARTA MIESZKANIA D - PARTER

POWIERZCHNIA UŻYTKOWA PARTERU	46,99 m ²
POWIERZCHNIA UŻYTKOWA PODDASZA	49,64 m ²
POWIERZCHNIA UŻYTKOWA LOKALU	96,63 m²

ZESTAWIENIE POWIERZCHNI PARTERU

1. WIATROŁAP	4.96 m ²
2. POKÓJ DZIENNY + ANEKS K.	40.55 m ²
3. WC	1.48 m ²

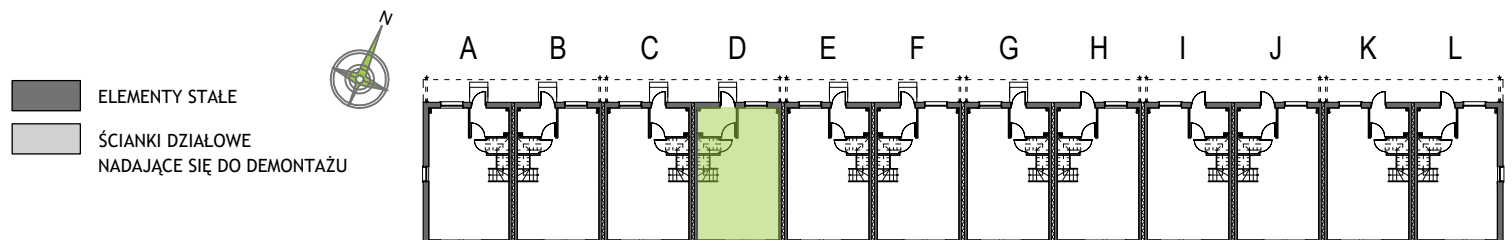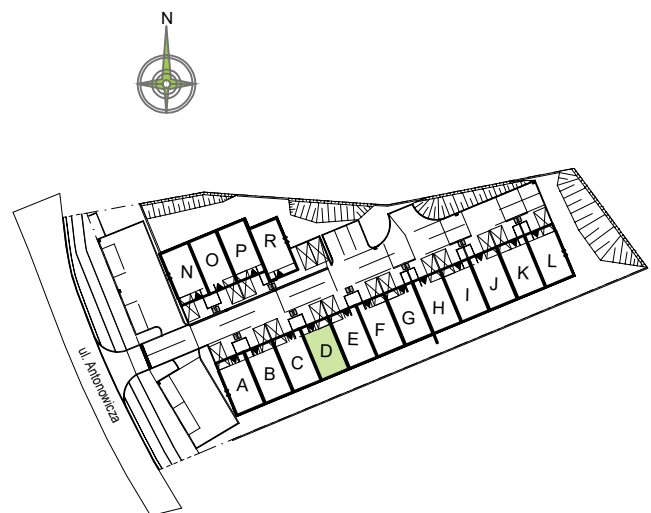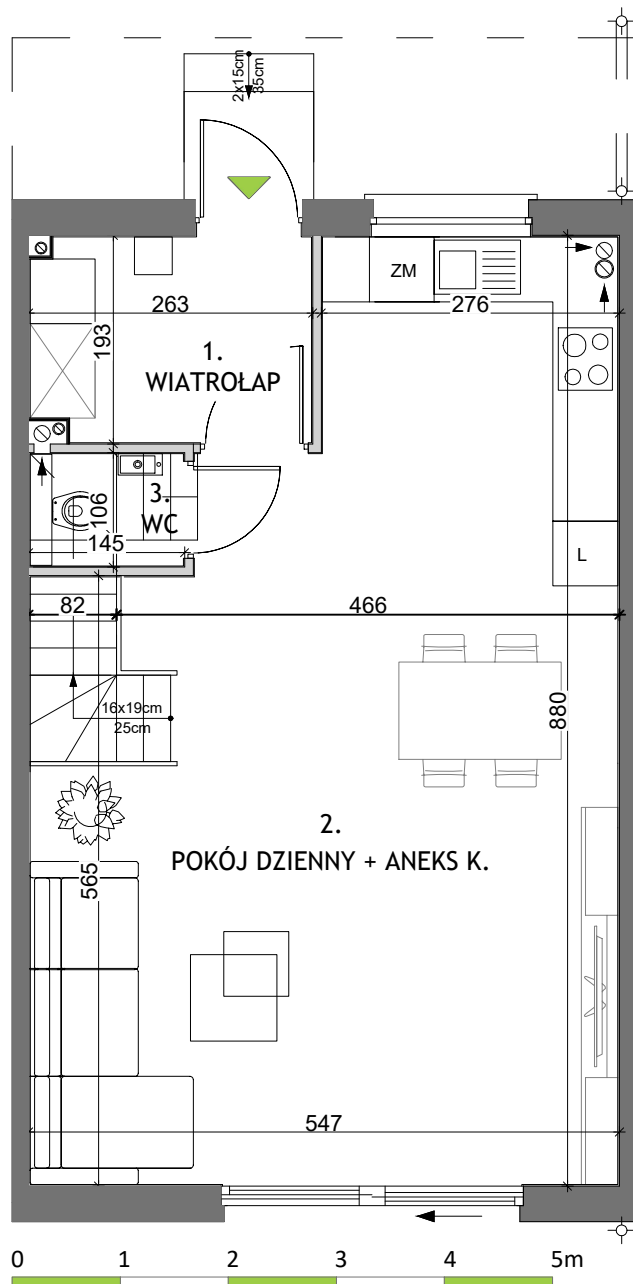

PROJEKT JEST CHRONIONY PRAWEM AUTORSKIM.

WYKORZYSTYWANIE, KOPIOWANIE I ROZPOWSZECZNIANIE BEZ ZGODY I WIEDZY AUTORA JEST ZABRONIONE.

Aranżacja i wyposażenie lokalu są przykładowe i nie stanowią oferty handlowej w rozumieniu kodeksu cywilnego, ani nie mogą stanowić podstawy do dochodzenia jakichkolwiek roszczeń względem sprzedającego. Wymiary podano na podstawie projektu budowlanego. W toku budowy mogą wystąpić różnice w stosunku do projektu, wynikające ze specyfiki prac budowlanych. Powierzchnia użytkowa lokali określona jest na podstawie Rozporządzenia Ministra Rozwoju z dnia 11 września 2020r. w sprawie szczegółowego zakresu i formy projektu budowlanego wraz z późniejszymi zmianami oraz na podstawie Polskiej Normy PN-ISO 9836:2015-12.

Przedstawione wizualizacje budynków mają charakter poglądowy i stanowią wyłącznie materiał pomocniczy ułatwiający przyszłym nabywcom lokali zorientowanie się w ogólnym wyglądzie realizowanego przedsięwzięcia deweloperskiego. Wygląd budynków oraz zagospodarowanie terenu mogą się nieznacznie zmienić na etapie realizacji.




KARTA MIESZKANIA D - PODDASZE


POWIERZCHNIA UŻYTKOWA PARTERU	46,99 m ²
POWIERZCHNIA UŻYTKOWA PODDASZA	49,64 m ²
POWIERZCHNIA UŻYTKOWA LOKALU	96,63 m²

ZESTAWIENIE POWIERZCHNI PODDASZA

1. KOMUNIKACJA	6.17 m ²
2. ŁAZIENKA	9.55 m ²
3. POKÓJ	10.76 m ²
4. GARDEROBA	3.38 m ²
5. SYPIALNIA	10.92 m ²
6. POKÓJ	8.86 m ²

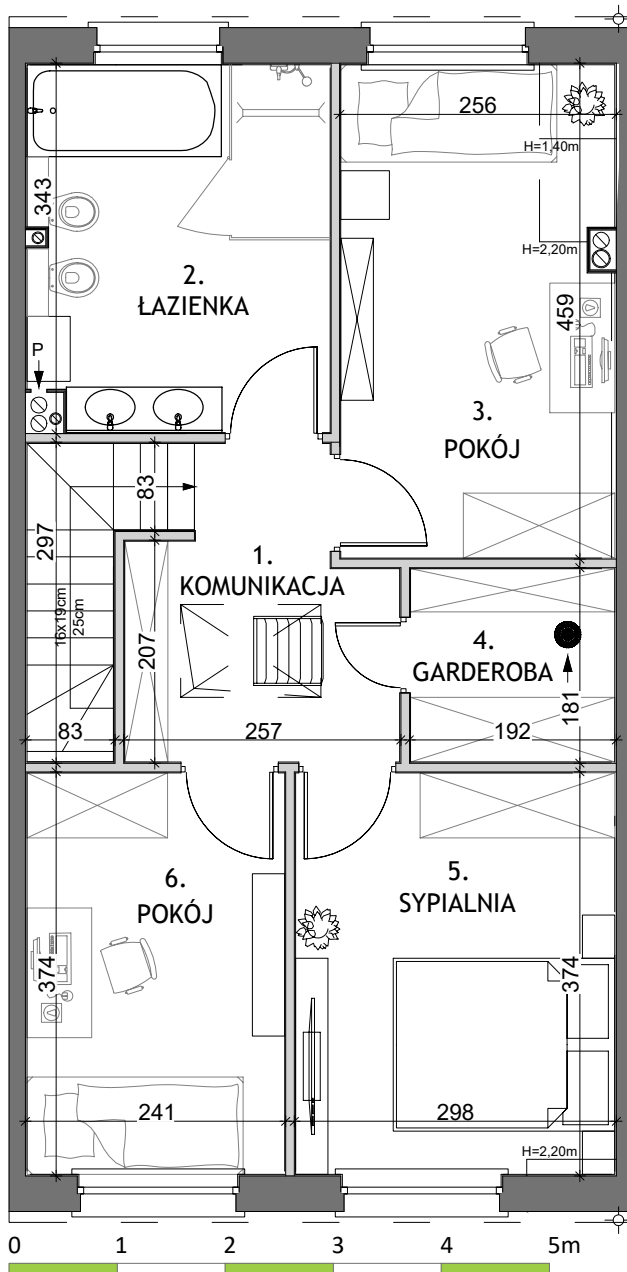

ELEMENTY STAŁE
ŚCIANKI DZIAŁOWE NADAJĄCE SIĘ DO DEMONTAŻU

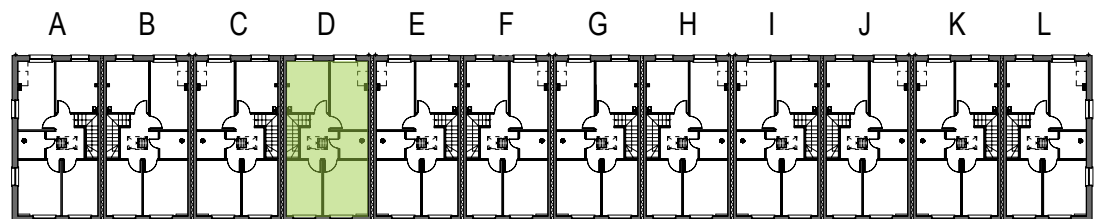

PROJEKT JEST CHRONIONY PRAWEM AUTORSKIM.

WYKORZYSTYWANIE, KOPIOWANIE I ROZPOWSZECZNIANIE BEZ ZGODY I WIEDZY AUTORA JEST ZABRONIONE.

Aranżacja i wyposażenie lokalu są przykładowe i nie stanowią oferty handlowej w rozumieniu kodeksu cywilnego, ani nie mogą stanowić podstawy do dochodzenia jakichkolwiek roszczeń względem sprzedającego. Wymiary podano na podstawie projektu budowlanego. W toku budowy mogą wystąpić różnice w stosunku do projektu, wynikające ze specyfiki prac budowlanych. Powierzchnia użytkowa lokali określona jest na podstawie Rozporządzenia Ministra Rozwoju z dnia 11 września 2020r. w sprawie szczegółowego zakresu i formy projektu budowlanego wraz z późniejszymi zmianami oraz na podstawie Polskiej Normy PN-ISO 9836:2015-12.

Przedstawione wizualizacje budynków mają charakter poglądowy i stanowią wyłącznie materiał pomocniczy ułatwiający przyszłym nabywcom lokali zorientowanie się w ogólnym wyglądzie realizowanego przedsięwzięcia deweloperskiego. Wygląd budynków oraz zagospodarowanie terenu mogą się nieznacznie zmienić na etapie realizacji.